
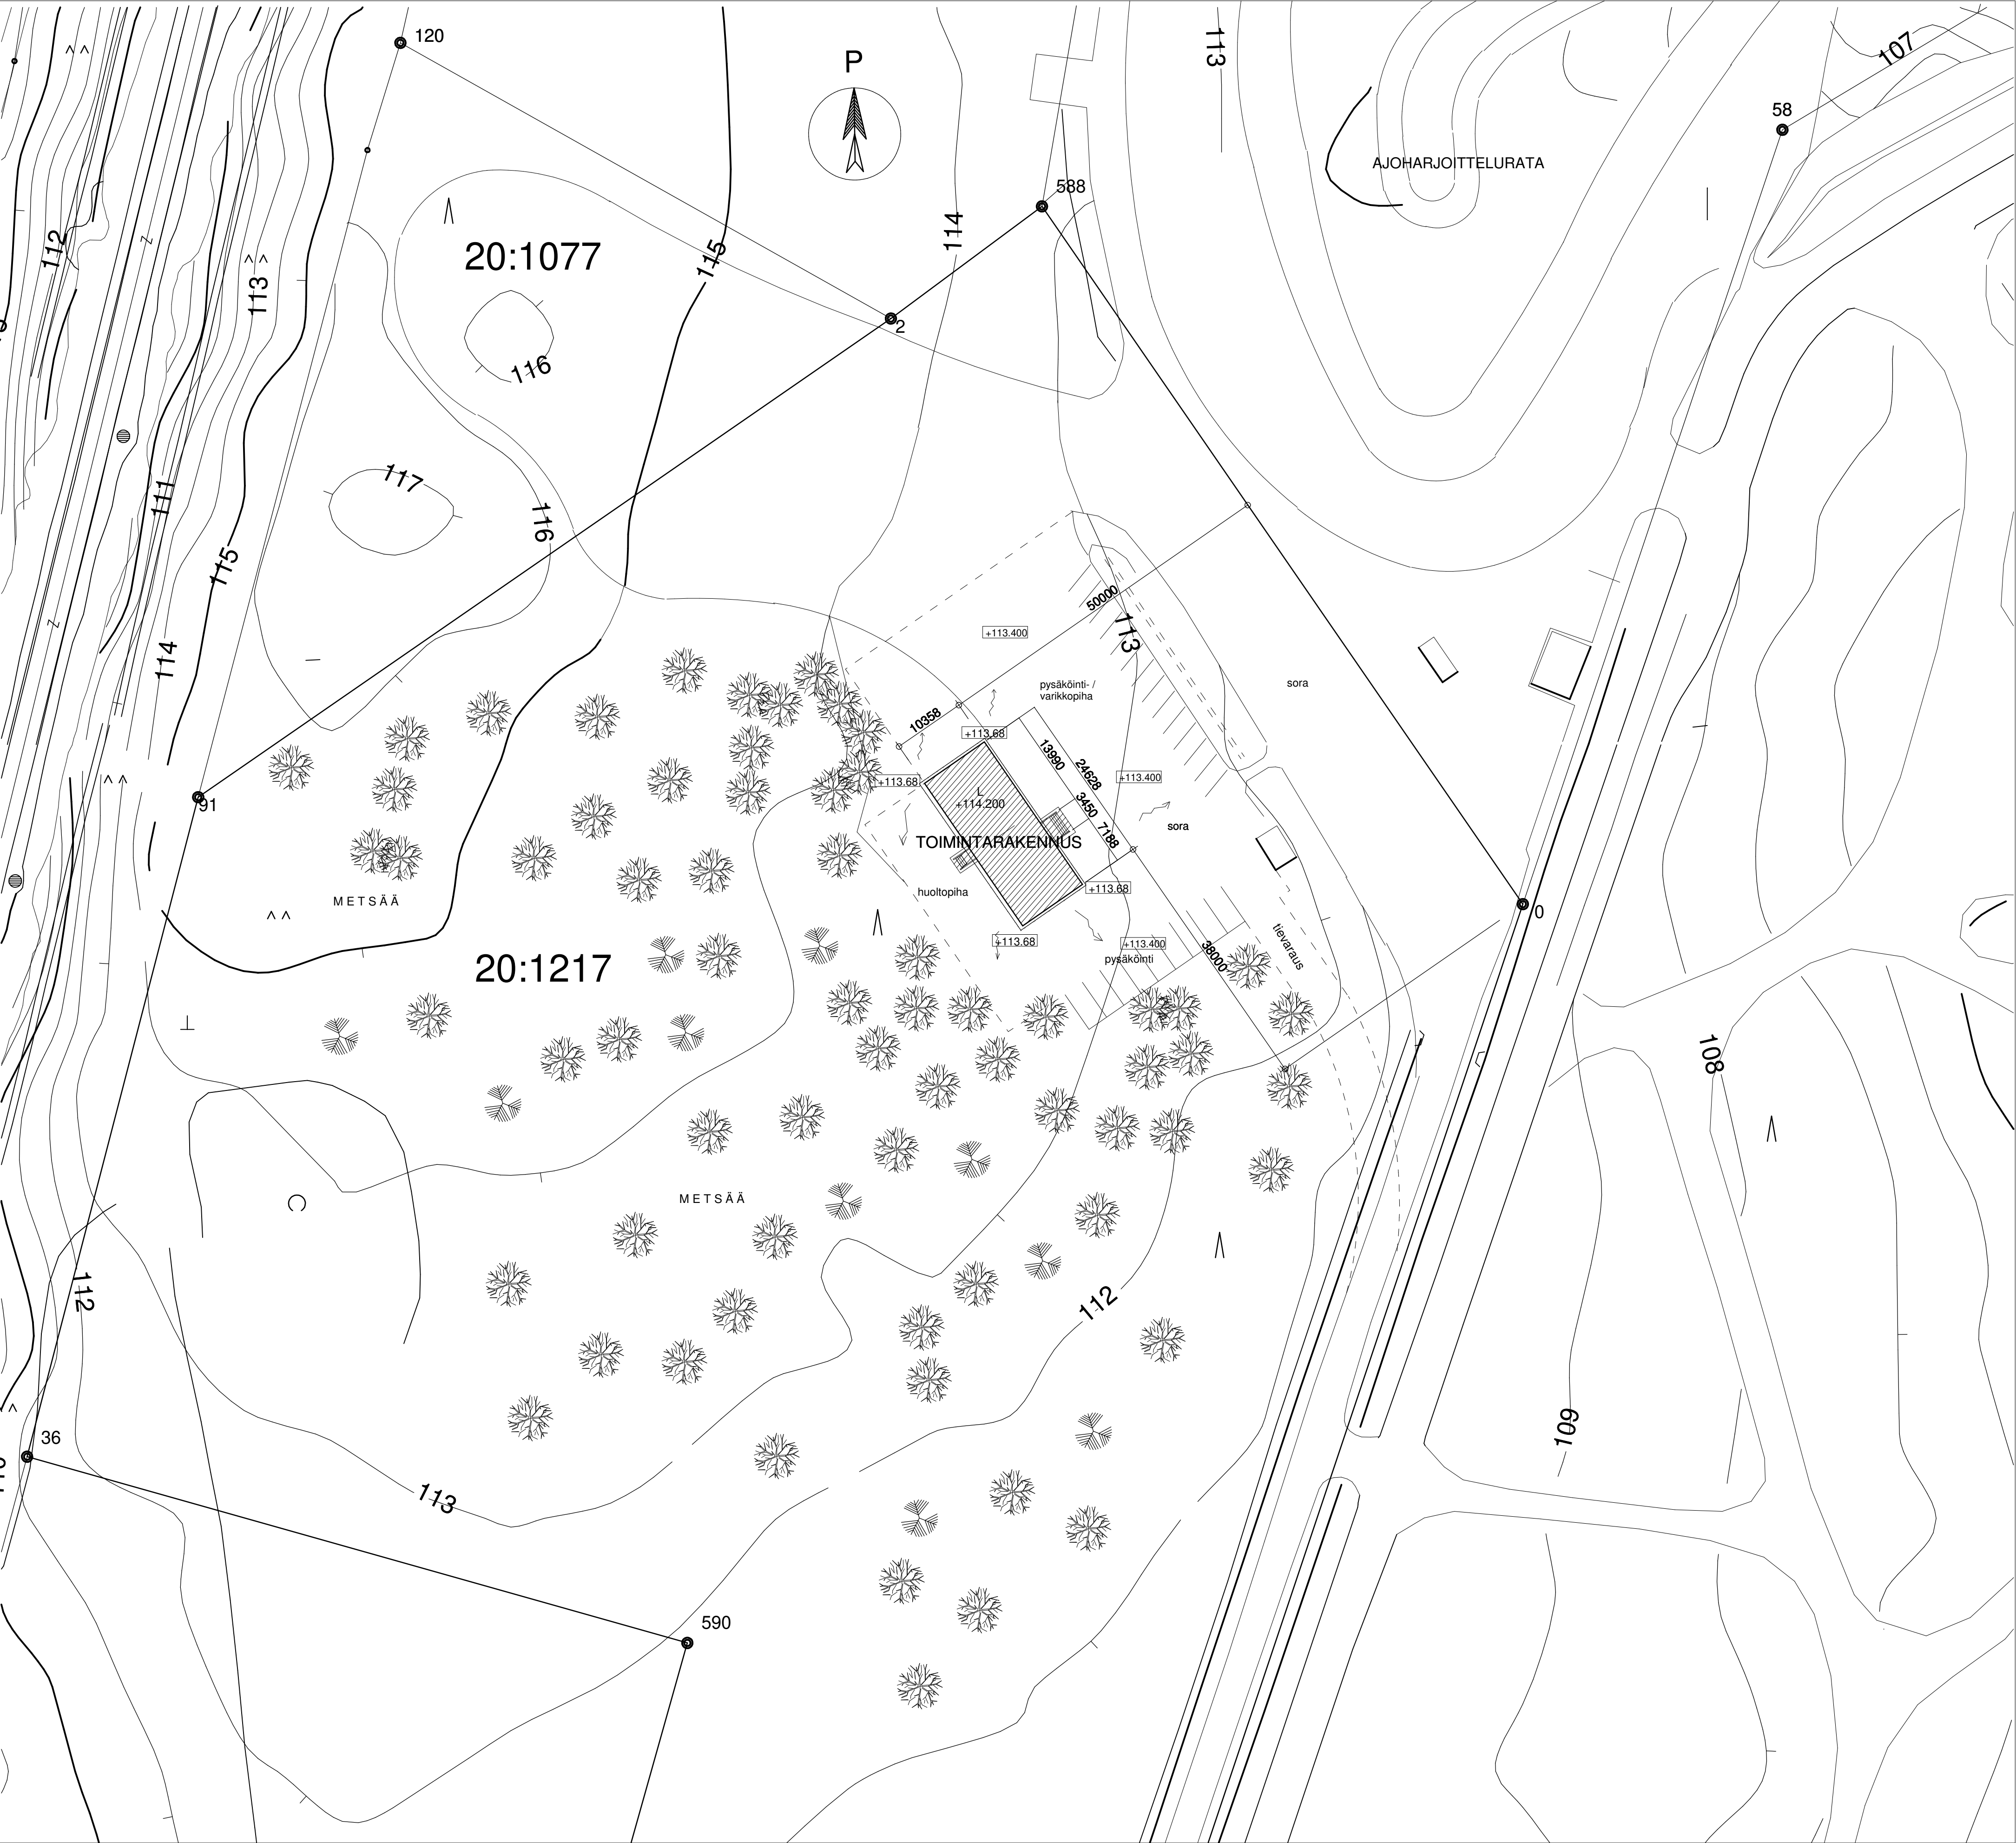


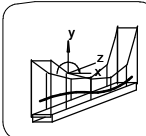

LAAJUUSTIEDOT:

KERROSALA 255.0 m2
HUONEISTOLALA 236.0 m2
TILAVUUS 880 m3

RAKENNUKSEN PALOLUOKKA P3

Kunta 140 IISALMI		Korttel / Tila 407 20		Tontti / Rn:o 1217 ma		Viranomaisen arkistomerkintä varten	
K.osa / Kyliä		Rakennustalennuspiiri		Pääpiirustus		Juoks.n:o	
Rakennuskohteen nimi ja osoite		Rakennuskohteen nimi ja osoite		Pääpiirustus		Mittakaava	
TOIMINTARAKENNUS		YLÄ-SAVON MOOTTORIPYÖRÄKERHO RY		ASEMAPIIRROS		1:500	
SONKAJÄRVENTIE 114 74100 IISALMI		PVM 7.4.2025		Suunnitteluala, työn numero ja piirustuksen numero		Muutos	
		INSINOÖRITOIMISTO HANICO OY Poskipuronkatu 32 74120 IISALMI, 0400 575 743		Y-3499111-3		RAK 255 - 1	